




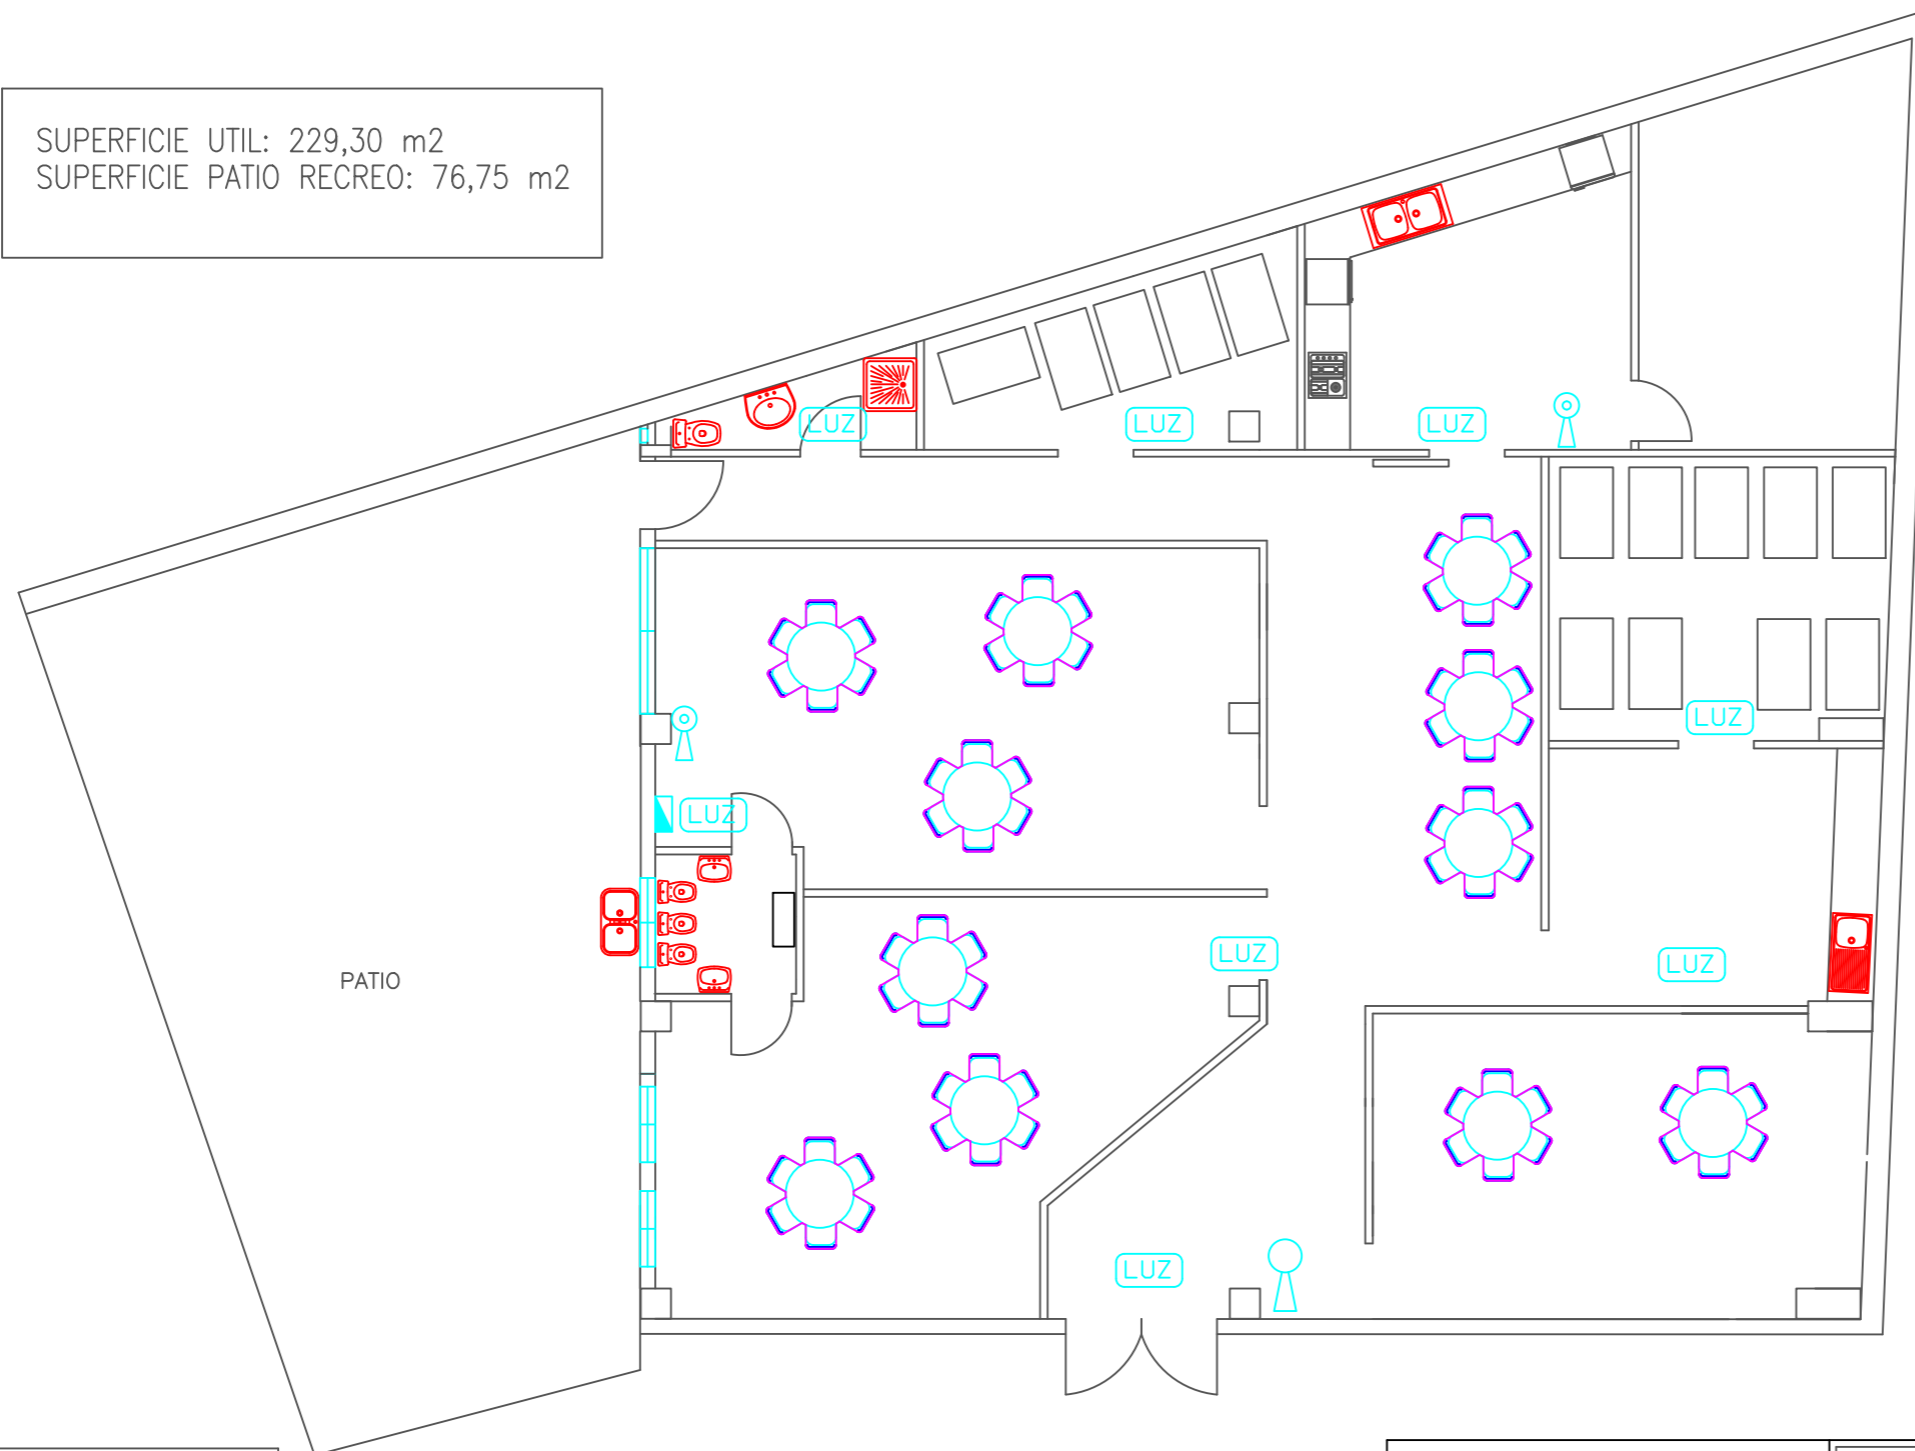

SUPERFICIE UTIL: 229,30 m²
 SUPERFICIE PATIO RECREO: 76,75 m²



MEDIDAS CORRECTORAS

-  EXTINTOR POLVO ABC
EFICACIA 21A-113B, 6Kg
-  EXTINTOR CO2
EFICACIA 13B, 2Kg
-  ALUMBRADO DE EMERGENCIA
300 lm
-  CUADRO ELECTRICO

ACCESO



C/ Constitución nº 13, 1º
 IBI (ALICANTE)
 Tfno. y Fax: 96 555 28 30

El Ingeniero Industrial

Fdo.- Fernando Guillem Valero

CERTIFICADO PARCIAL DE FINAL DE OBRA DE LAS
 INSTALACIONES DE UNA GUARDERIA INFANTIL.

SITUACION C/. Constitución, 10 - modulo 6,
 en Ibi (Alicante)

PROMOTOR:
 ESCUELA INFANTIL LA CARRASCA, S.L.L.

REFERENCIA:

FECHA: OCTUBRE 2008

ESCALA: 1/100

PLANO:
 DISTRIBUCION DEL LOCAL
 MEDIDAS ACTIVAS CONTRA INCENDIOS

Nº